



Приложение А

Схема подключения питания КАУ-1 с двумя источниками и выходом контроля исправности питания типа «сухой контакт»

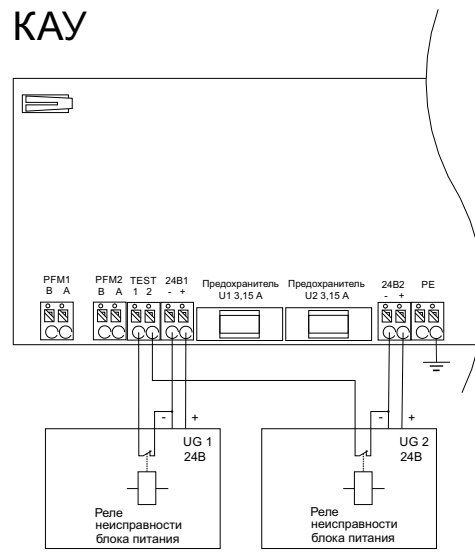


Приложение Б

Схема подключения КАУ-1 и ГК исп.3 по интерфейсу PFM

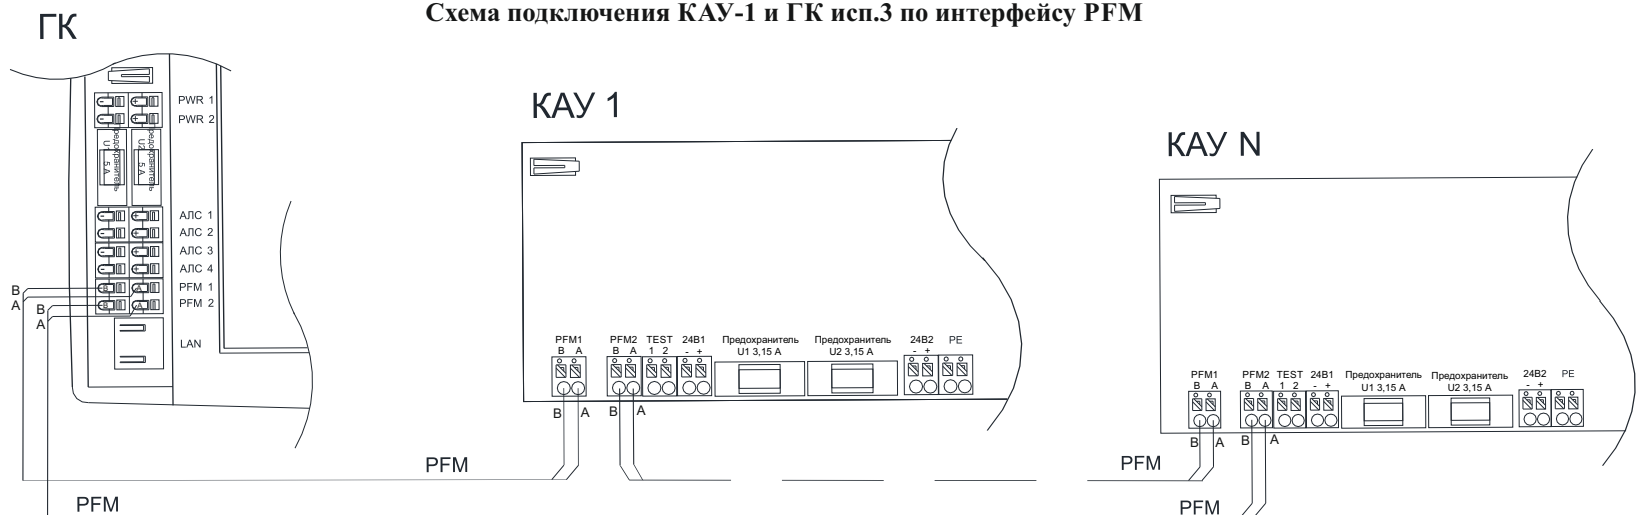


Приложение В

Схема подключения КАУ-2 и ГК исп.2 по интерфейсу PFM с резервированием

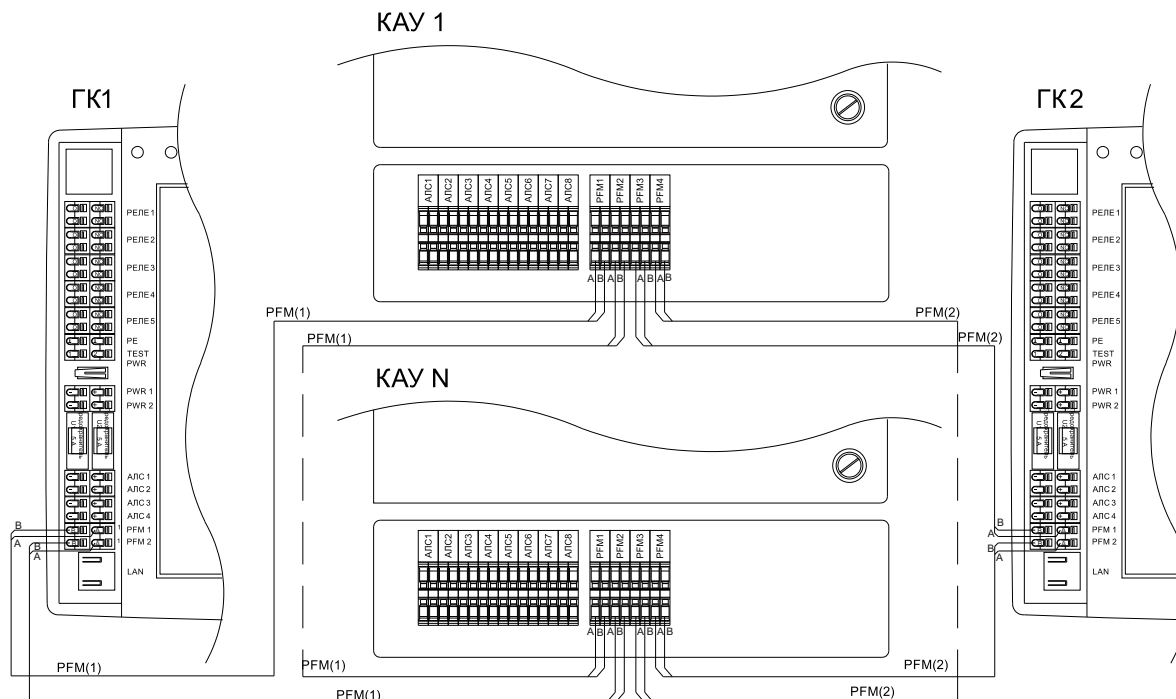

Приложение Г

Схема подключения АЛС к КАУ

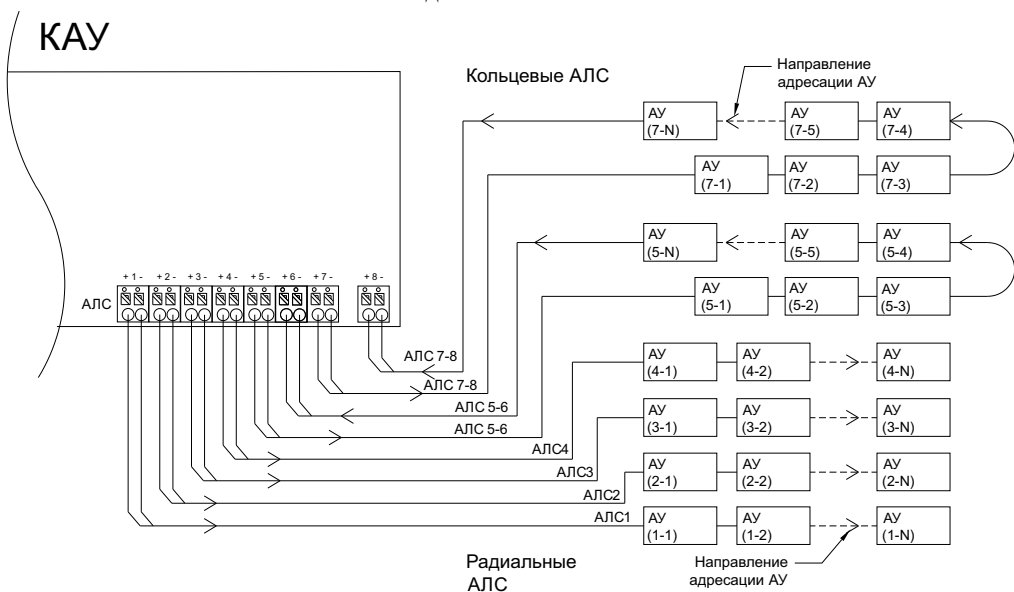

Приложение Д

Схема подключения устройств на АЛС

